


# ZMĚNA Č.1 ÚZEMNÍHO PLÁNU BUKOVEC

# ZMĚNA Č.1 ÚZEMNÍHO PLÁNU BUKOVEC

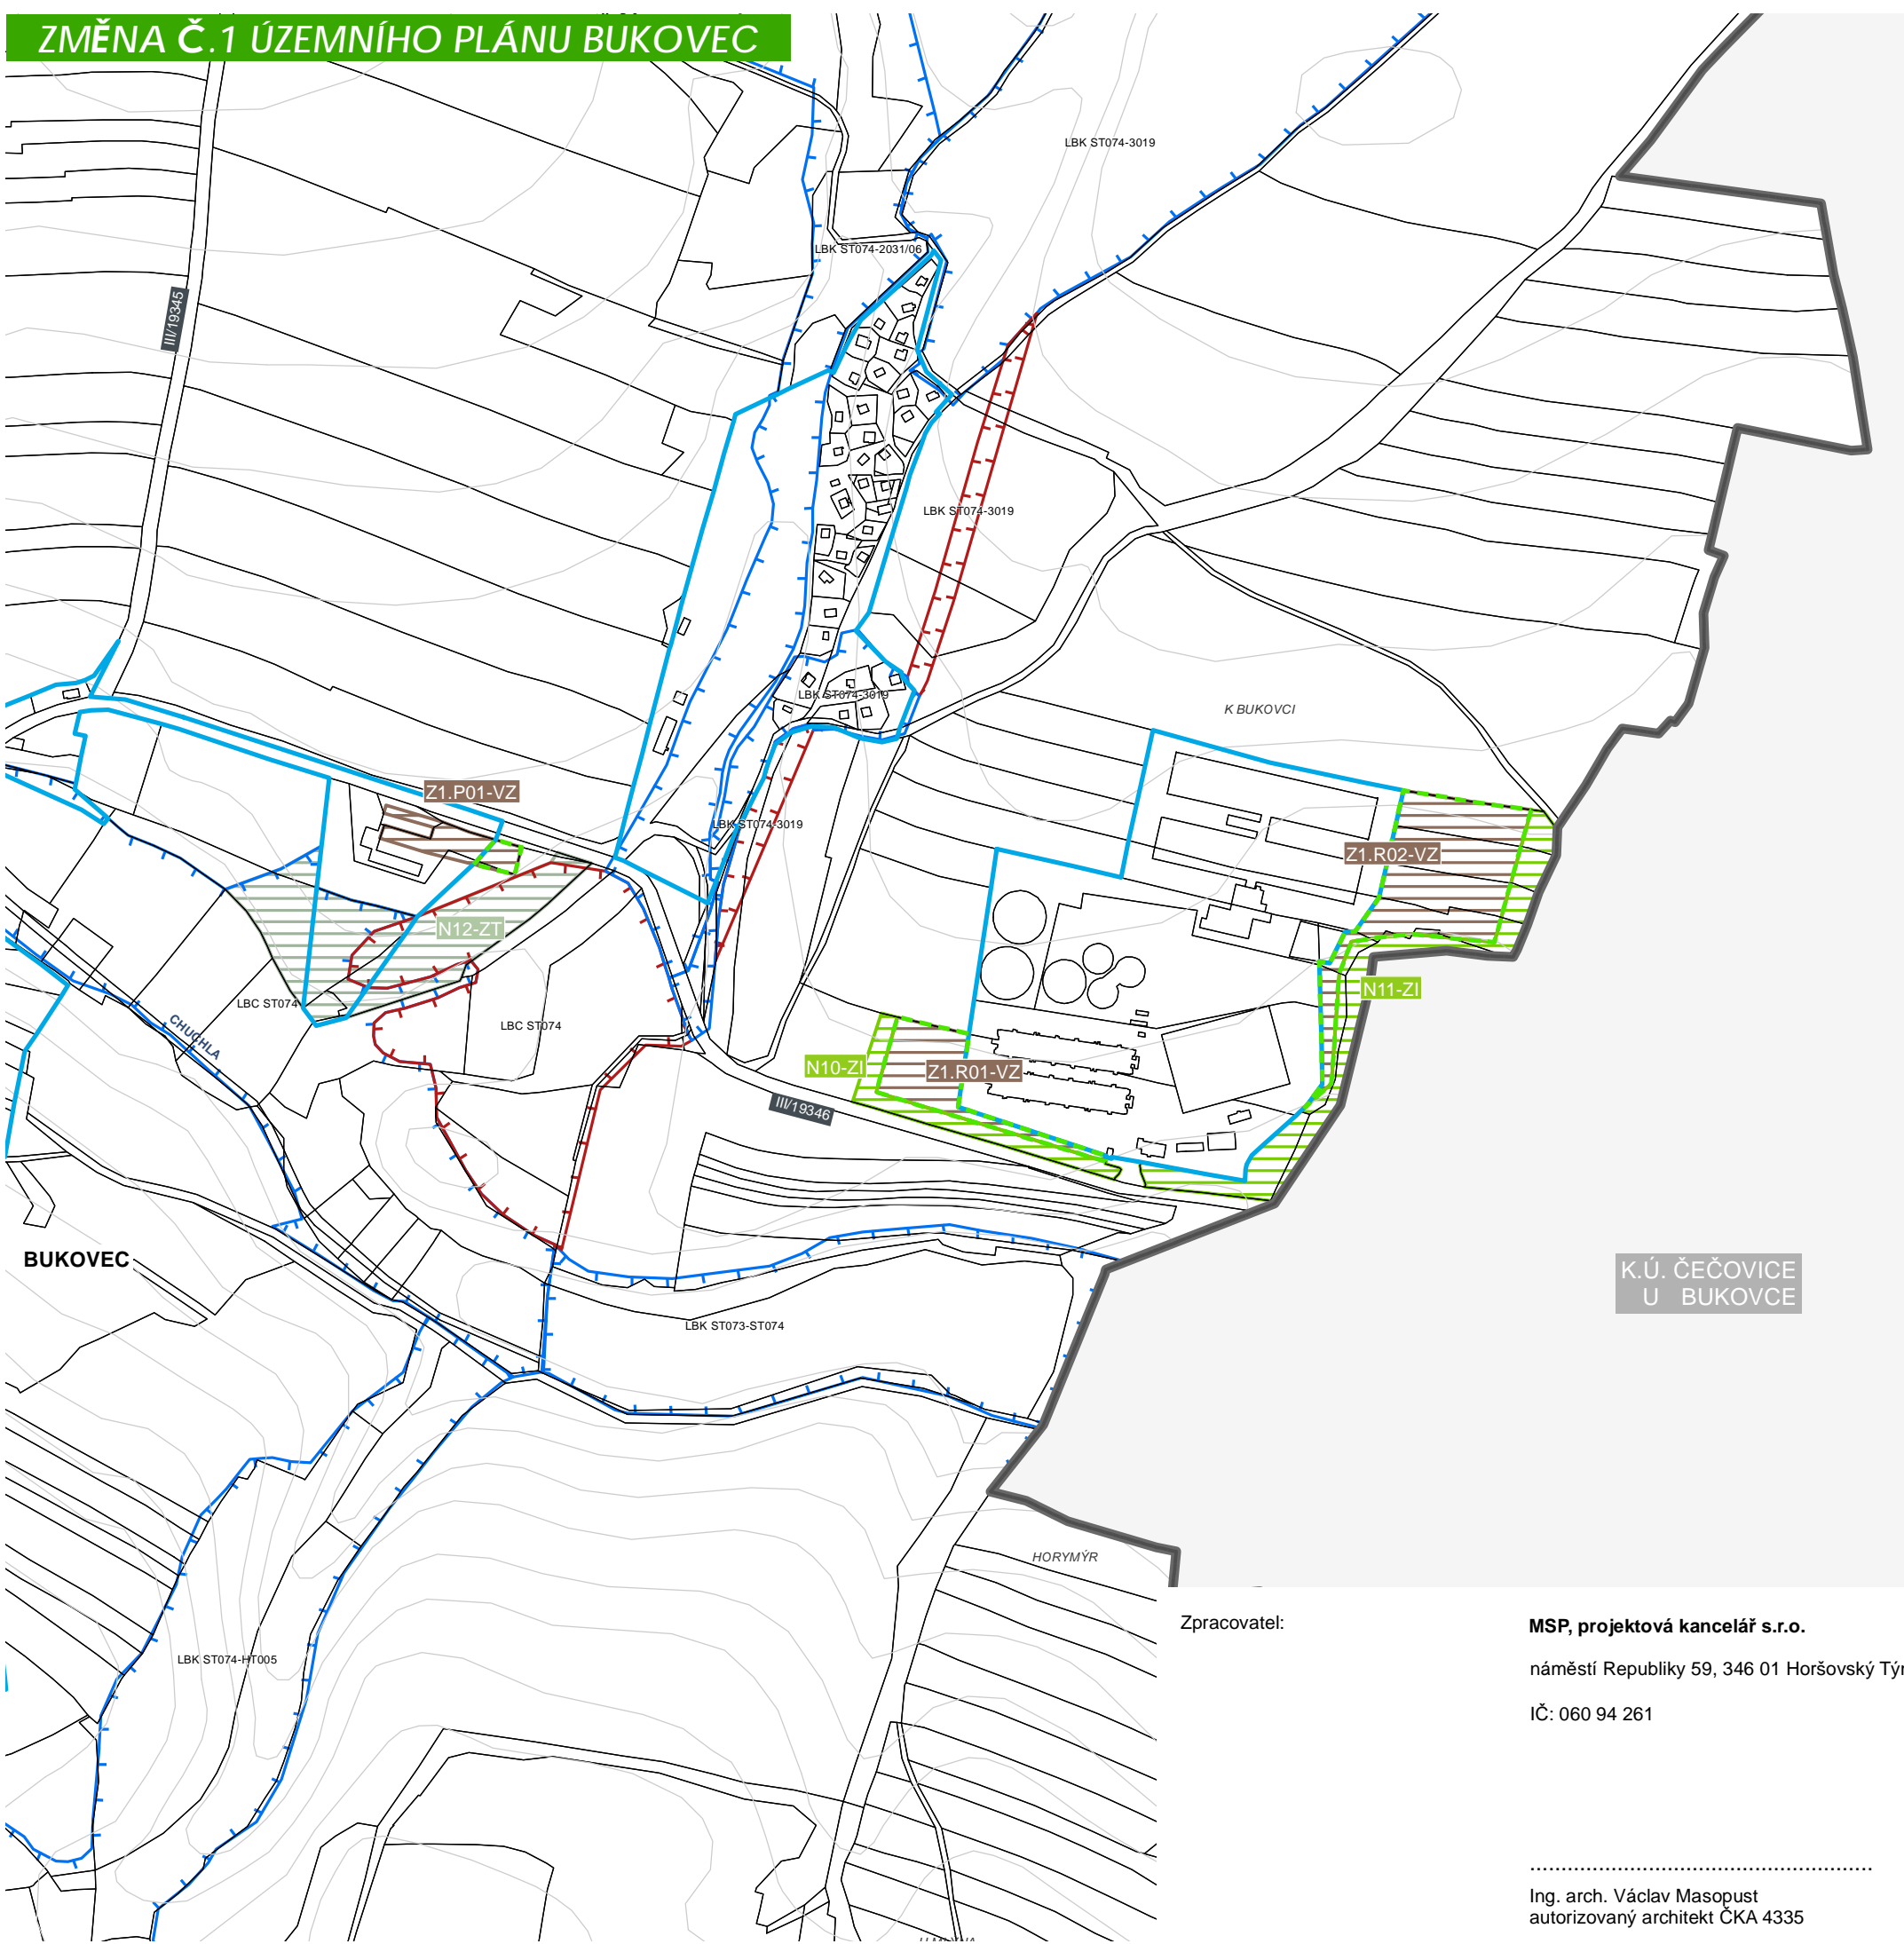

### LEGENDA

- HRANICE ŘEŠENÉHO ÚZEMÍ - SPRÁVNÍ ÚZEMÍ OBCE BUKOVEC
- HRANICE KATASTRÁLNÍCH ÚZEMÍ
- HRANICE ZASTAVĚNÉHO ÚZEMÍ VYMEZENÉ KE DNI 1.5.2020
- HRANICE ZASTAVITELNÝCH PLOCH DLE ÚZEMNÍHO PLÁNU
- HRANICE ZASTAVITELNÝCH PLOCH DLE ZMĚNY Č.1
- VRSTEVNICE

### PLOCHY STABILIZOVANÉ PLOCHY ZMĚN ÚZEMNÍ REZERVY PLOCHY S ROZDÍLNÝM ZPŮSOBEM VYUŽITÍ (vyh. 501/2006 Sb.)

- PLOCHY VÝROBY A SKLADOVÁNÍ - ZEMĚDĚLSKÉ (VZ)
- PLOCHY ZELENĚ - IZOLAČNÍ A OCHRANNÉ (ZI)
- PLOCHY ZEMĚDĚLSKÉ - TTP (ZT)

### OCHRANA PŘÍRODY A KRAJINY

- LOKÁLNÍ BIOCENTRUM / BIODORIDOR

### ZASTAVITELNÉ PLOCHY - PŘEHLED

- BUKOVEC - VÝCHOD BUKOVEC - VÝCHOD

### PLOCHY PŘESTAVBY - PŘEHLED

- BUKOVEC - VÝCHOD

### PLOCHY ZMĚN V NEZASTAVĚNÉM ÚZEMÍ - PŘEHLED

- BUKOVEC - VÝCHOD BUKOVEC - VÝCHOD
- BUKOVEC - VÝCHOD

### ZÁZNAM O ÚČINNOSTI OPATŘENÍ OBECNÉ POVAHY - ÚZEMNĚ PLÁNOVACÍ DOKUMENTACE

Název ÚPD	<b>Změna č.1 Územního plánu Bukovec</b>
Orgán, který ÚPD vydal	Zastupitelstvo obce Bukovec
Datum nabytí účinnosti	.....
Jméno a příjmení, funkce a podpis oprávněné úřední osoby pořizovatele, otisk úředního razítka	..... referent odboru výstavby a územního plánování

Zpracovatel:

**MSP, projektová kancelář s.r.o.**  
náměstí Republiky 59, 346 01 Horšovský Týn  
IČ: 060 94 261

.....  
Ing. arch. Václav Masopust  
autorizovaný architekt ČKA 4335



## ÚZEMNÍ PLÁN BUKOVEC

K.Ú.: BUKOVEC U HORŠOVSKÉHO TÝNA

FÁZE: ZMĚNA Č.1 ÚZEMNÍHO PLÁNU 09/2021

**HLAVNÍ VÝKRES** **M 1:5 000** **02**

ZPRACOVATEL: MSP, projektová kancelář s.r.o., náměstí Republiky 59, 346 01 Horšovský Týn, zodpovědný architekt Ing. arch. Václav Masopust, (ČKA 4335)