KOMPLEXNÍ POZEMKOVÁ ÚPRAVA

v k.ú. Bukovec u Horšovského Týna

Plán společných zařízení

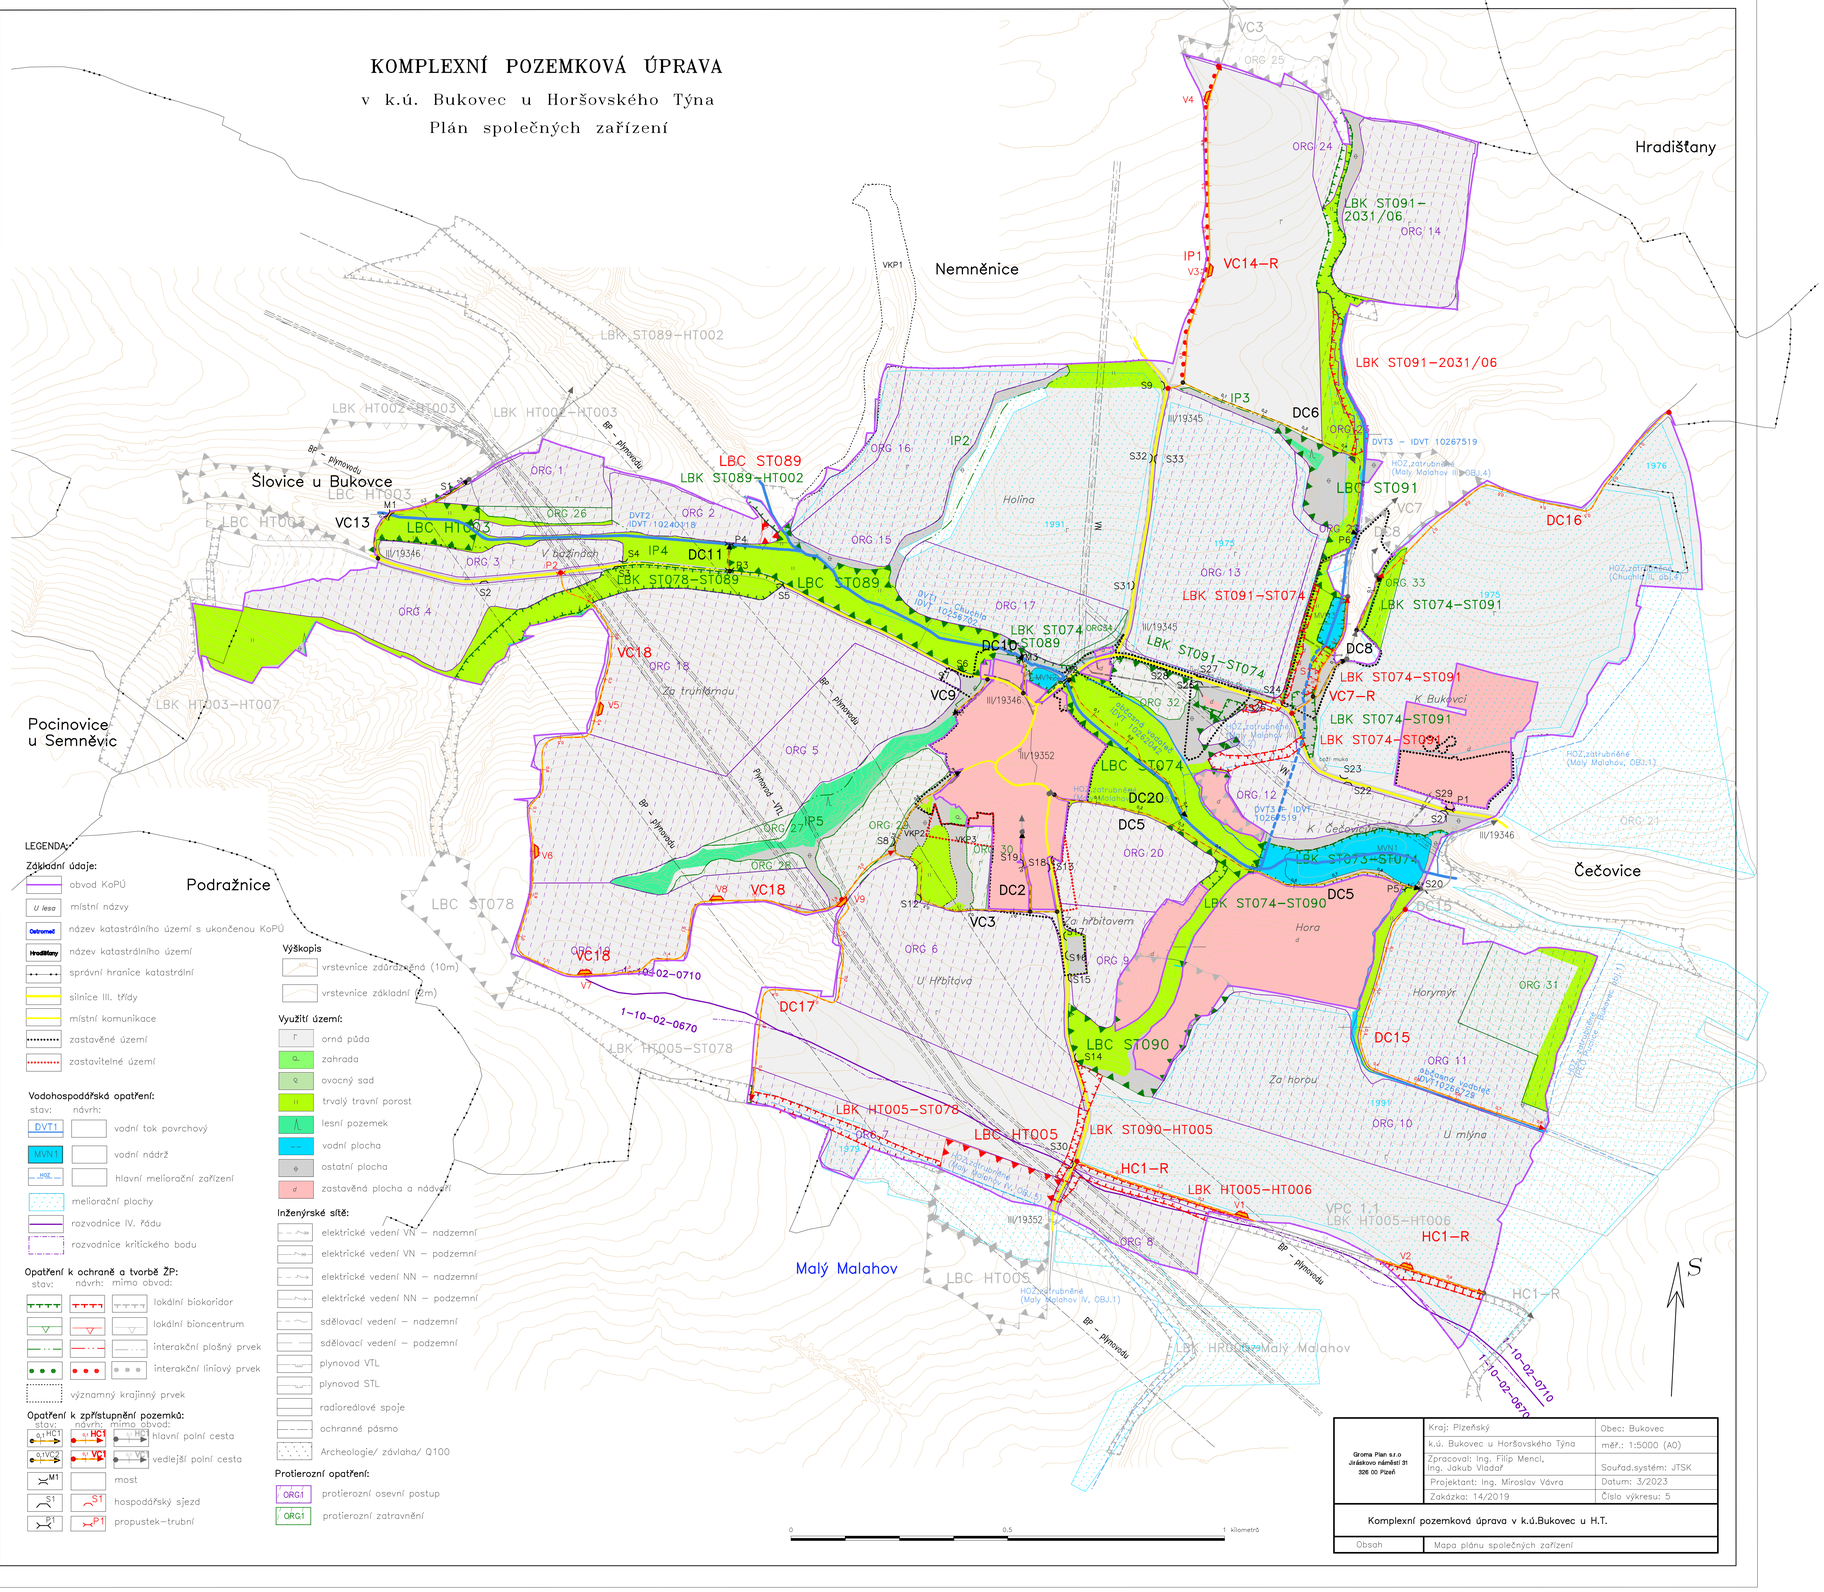

LEGENDA:

Základní údaje:
- obvod KoPÚ
- místní názvy
- název katastrálního území s ukončenou KoPÚ
- název katastrálního území
- správní hranice katastrální
- silnice III. třídy
- místní komunikace
- zastavěné území
- zastavitelné území

Vodohospodářská opatření:

stav:	návrh:	
DVT1		vodní tok povrchový
MVN1		vodní nádrž
HOZ		hlavní meliorační zařízení
		meliorační plochy
		rozvodnice IV. řádu
		rozvodnice kritického bodu

Opatření k ochraně a tvorbě ŽP:

stav:	návrh:	mimo obvod:	
			lokální biokoridor
V	V	V	lokální biocentrum
			interakční plošný prvek
			interakční liniový prvek
			významný krajinný prvek

Opatření k zpřístupnění pozemků:

stav:	návrh:	mimo obvod:	
o.t HC1	n. HC1	HC1	hlavní polní cesta
o.t VC2	n. VC1	VC1	vedlejší polní cesta
M1			most
S1	S1		hospodářský sjezd
P1	P1		propustek–trubní

Výškopis
- vrstevnice zdůrazněná (10m)
- vrstevnice základní (2m)

Využití území:
- orná půda
- zahrada
- ovocný sad
- trvalý travní porost
- lesní pozemek
- vodní plocha
- ostatní plocha
- zastavěná plocha a nádvoří

Inženýrské sítě:
- elektrické vedení VN – nadzemní
- elektrické vedení VN – podzemní
- elektrické vedení NN – nadzemní
- elektrické vedení NN – podzemní
- sdělovací vedení – nadzemní
- sdělovací vedení – podzemní
- plynovod VTL
- plynovod STL
- radioreléové spoje
- ochranné pásmo
- Archeologie/ závlaha/ Q100

Protierozní opatření:
- ORG1 protierozní osevní postup
- ORG1 protierozní zatravnění

Groma Plan s.r.o Jiráskovo náměstí 31 326 00 Plzeň	Kraj: Plzeňský	Obec: Bukovec
	k.ú. Bukovec u Horšovského Týna	měř.: 1:5000 (A0)
	Zpracoval: Ing. Filip Menci, Ing. Jakub Vladař	Souřad.systém: JTSK
	Projektant: Ing. Miroslav Vávra	Datum: 3/2023
	Zakázka: 14/2019	Číslo výkresu: 5
Komplexní pozemková úprava v k.ú.Bukovec u H.T.		
Obsah	Mapa plánu společných zařízení	