

**LEGENDA**

	HRANICE ŘEŠENÉHO ÚZEMÍ - SPRÁVNÍ ÚZEMÍ OBCE BUKOVEC
	HRANICE KATASTRÁLNÍHO ÚZEMÍ
	HRANICE ZASTAVĚNÉHO ÚZEMÍ VYMEZENÉ KE DNI 2.10.2014
	HRANICE ZASTAVITELNÉ PLOCHY
	VRSTEVNICE

Barva	Symbol	PLOCHY S ROZDÍLNÝM ZPŮSOBEM VYUŽITÍ (vyh. 501/2006 Sb.)
Red		PLOCHY BYDLENÍ (B0)
Yellow		PLOCHY REKREACE - SOUKROMÉ (RS)
Orange		PLOCHY REKREACE - VEŘEJNÉ (RV)
Purple		PLOCHY OBČANSKÉHO VYBAVENÍ - OBECNÉ (OV)
Light Green		PLOCHY VEŘEJNÝCH PROSTRANSTVÍ - OBECNÉ (PO)
Dark Green		PLOCHY VEŘEJNÝCH PROSTRANSTVÍ - VEŘEJNÁ ZELEN' (PZ)
Black		PLOCHY DOPRAVNÍ INFRASTRUKTURY - SILNIČNÍ (DS)
White		PLOCHY DOPRAVNÍ INFRASTRUKTURY - ÚČELOVÉ (DU)
Pink		PLOCHY TECHNICKÉ INFRASTRUKTURY (TI)
Brown		PLOCHY VÝROBY A SKLADOVÁNÍ - ZEMĚDĚLSKÉ (VZ)
Dark Blue		PLOCHY VODNÍ A VODOHOSPODÁŘSKÉ (VV)
Light Blue		PLOCHY ZEMĚDĚLSKÉ - ZPF (ZZ)
Light Green		PLOCHY ZEMĚDĚLSKÉ - TTP (ZT)
Dark Green		PLOCHY LESNÍ (LS)
Light Green		PLOCHY ZELENÉ - VYHRAZENÉ (ZV)
Light Green		PLOCHY ZELENÉ - KRAJINNÉ (ZK)
Light Green		PLOCHY ZELENÉ - IZOLAČNÍ A OCHRANNÉ (ZI)

Symbol	TECHNICKÁ INFRASTRUKTURA
	CYKLOTRASA
	CESTA PRO PĚŠÁKY A CYKLISTY (CYKLOSTEZKA)
	TURISTICKÁ TRASA / NAUČNÁ STEZKA
	CYKLOTRASA - SMĚROVÁ
	ÚČELOVÁ KOMUNIKACE - SMĚROVÁ
	AUTOBUSOVÁ ZASTÁVKA
	SILNICE III. TŘÍDY
	OCHRANNÉ PÁSMO SILNICE III.TŘÍDY

Symbol	TECHNICKÁ INFRASTRUKTURA
	DISTRIBUČNÍ TRAFOSTANICE
	ELEKTRICKÉ VEDENÍ VN 22 kV
	OCHRANNÉ PÁSMO ELEKTRICKÉHO VEDENÍ A OBJEKTŮ
	PLYNOVOD VVTL
	BEZPEČNOSTNÍ OCHRANNÉ PÁSMO PLYNOVODU
	RADIORELÉOVÁ TRASA
	SĚŤOVACÍ SÍŤ
	ČIŠTÍRNA ODPADNÍCH VOD

Symbol	OCHRANA KULTURNÍCH HODNOT
	NEMOVITÁ KULTURNÍ PAMÁTKA
	ARCHEOLOGICKÉ NALEZIŠTĚ

Symbol	OCHRANA PŘÍRODY A KRAJINY
	ORIENTAČNÍ HRANICE 50 M OD OKRAJE LESA
	LES ZVLÁŠTNÍHO URČENÍ
	LOKÁLNÍ BIOCENTRUM / BIODORIDOR

Symbol	OCHRANA ZDRAVÝCH A BEZPEČNÝCH ŽIVOTNÍCH PODMÍNEK
	ÚZEMÍ EKOLOGICKÉHO RIZIKA
	LINIOVÁ MELIORACE
	OCHRANNÉ PÁSMO
	PLOCHA PRO REALIZACI PROTIPODROBNÝCH OPATŘENÍ

PLOCHY PŘESTAVBY - PŘEHLED			
	BUKOVEC - JIHOVÝCHOD		BUKOVEC - SEVEROVÝCHOD
	BUKOVEC - JIHOVÝCHOD		

ZASTAVITELNÉ PLOCHY - PŘEHLED			
	BUKOVEC - JIHOVÝCHOD		BUKOVEC - VÝCHOD
	BUKOVEC - JIHOZÁPAD		BUKOVEC - JIHOZÁPAD
	BUKOVEC - JIH		BUKOVEC - JIHOZÁPAD

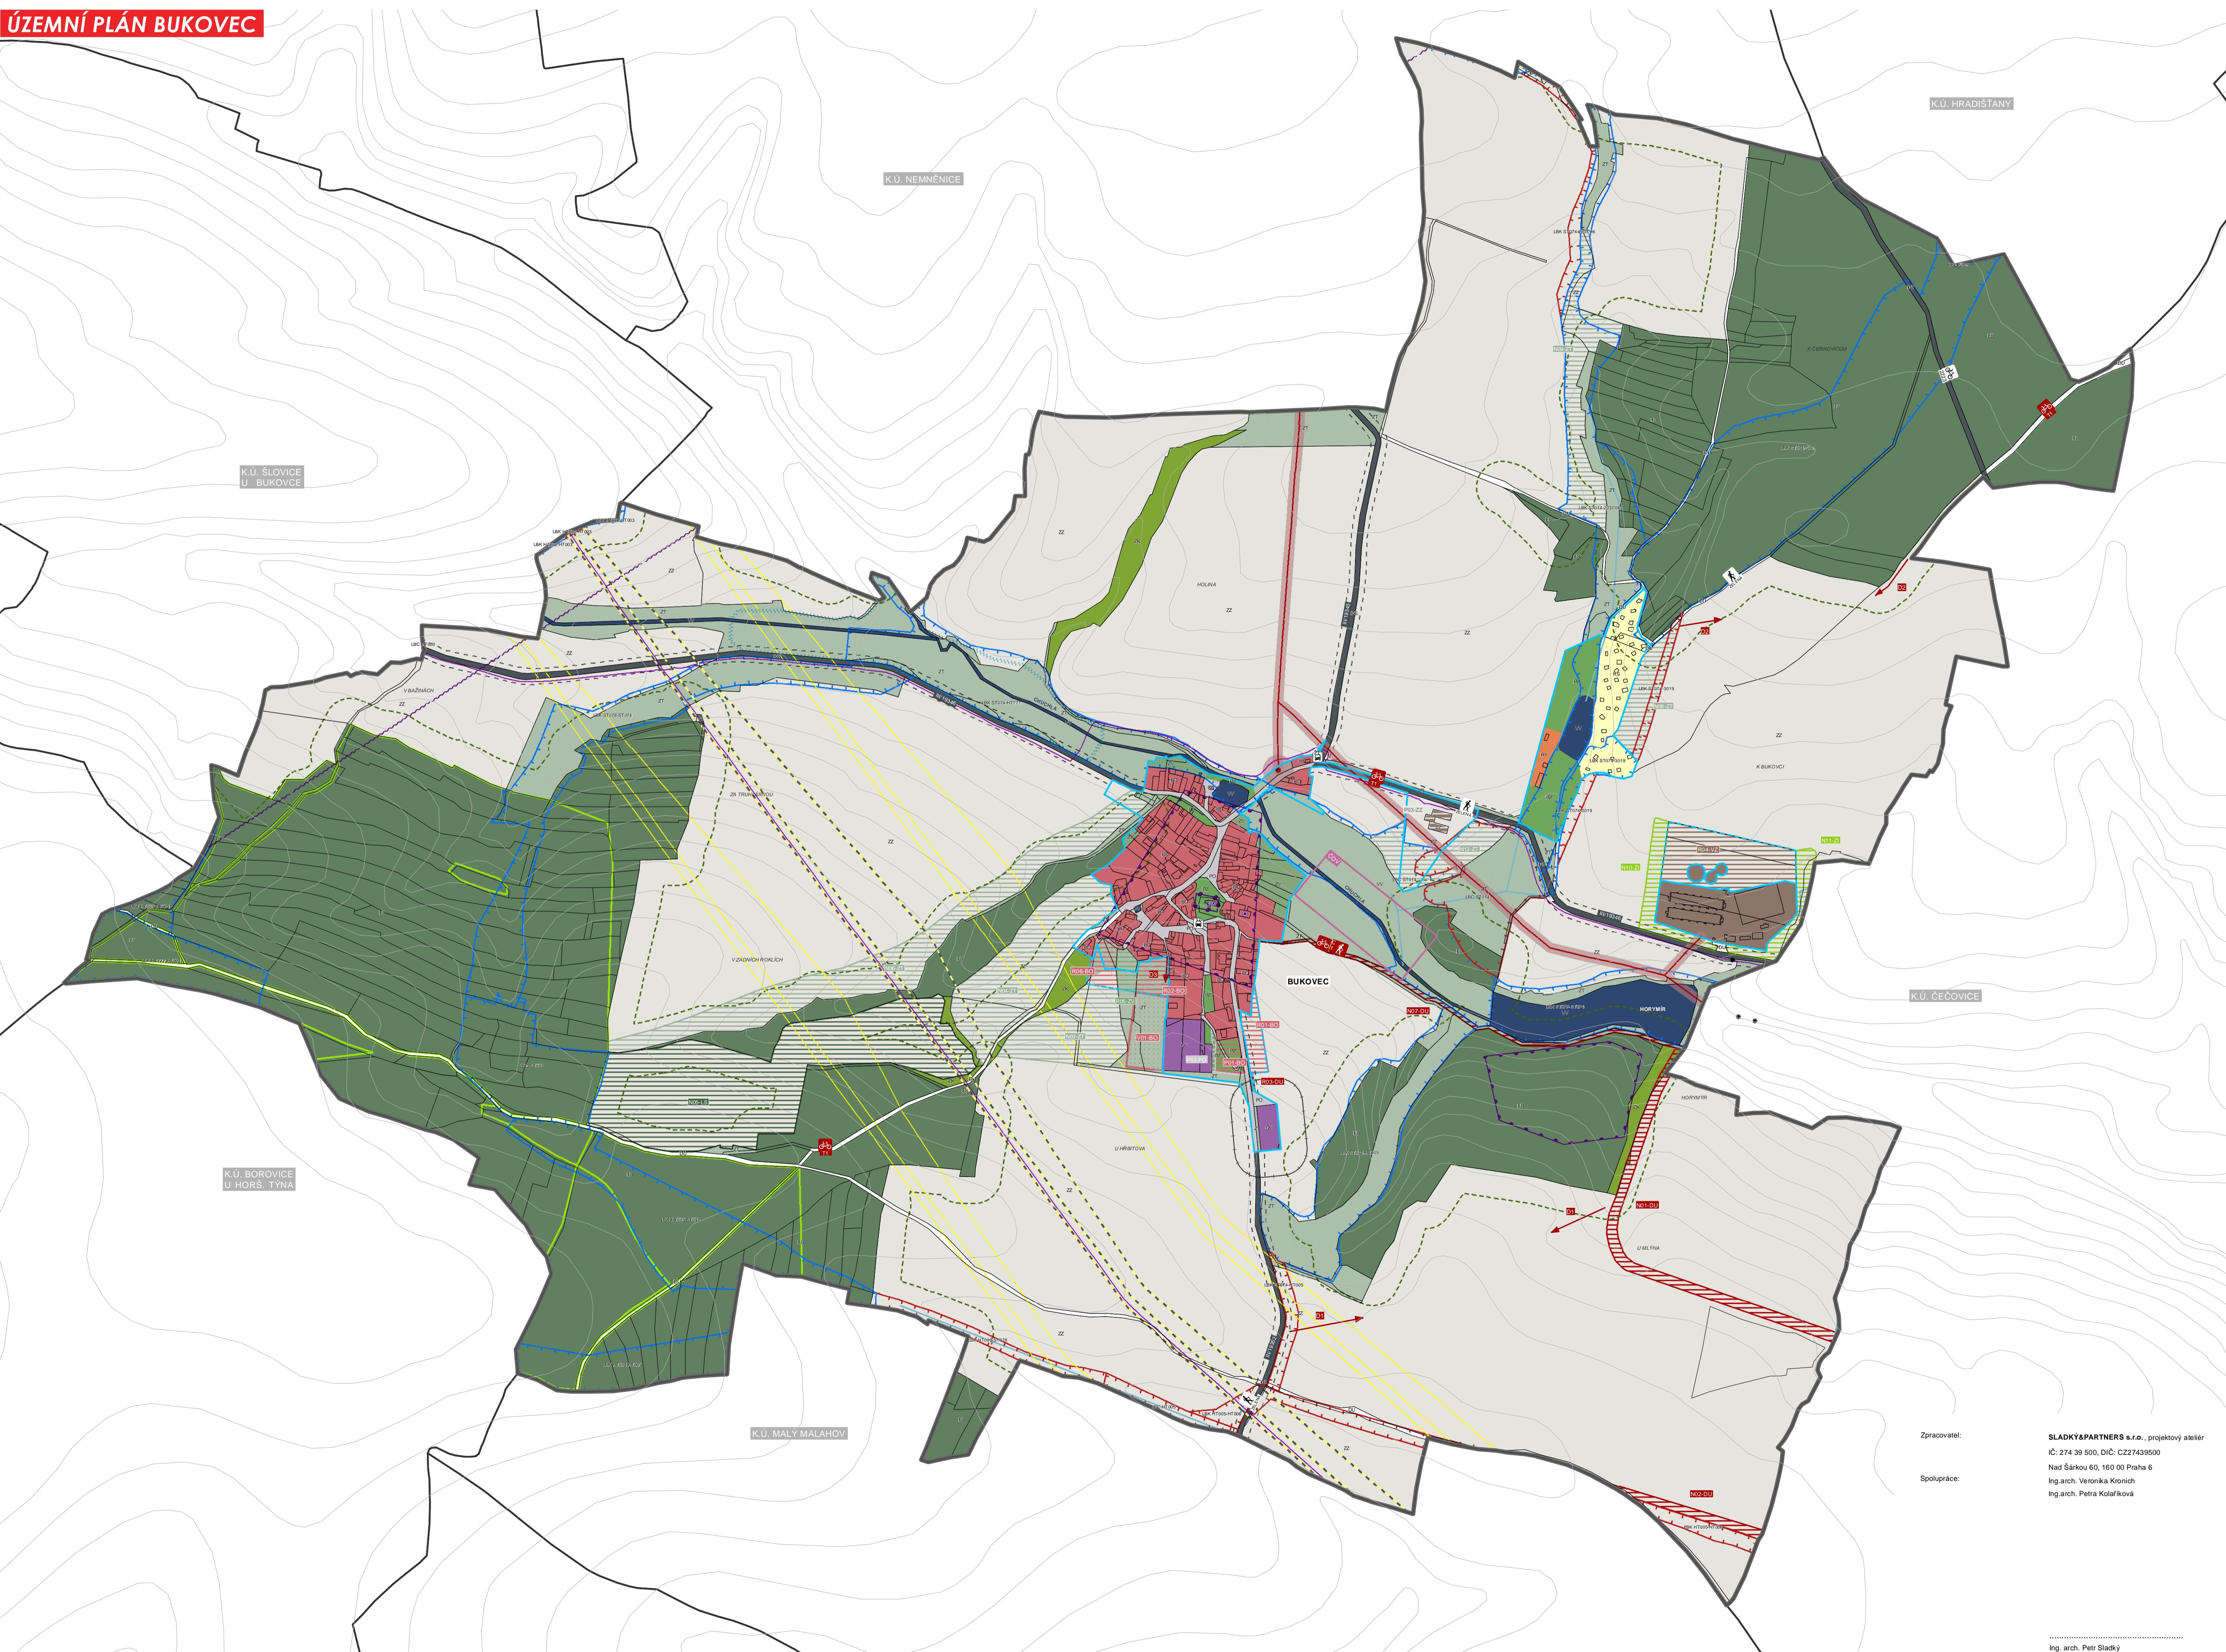
PLOCHY ZMĚN V NEZASTAVĚNÉM ÚZEMÍ - PŘEHLED			
	BUKOVEC - JIHOVÝCHOD		BUKOVEC - VÝCHOD
	BUKOVEC - JIHOVÝCHOD		BUKOVEC - SEVEROVÝCHOD
	BUKOVEC - JIH		BUKOVEC - SEVEROVÝCHOD
	BUKOVEC - JIHOZÁPAD		BUKOVEC - VÝCHOD
	BUKOVEC - JIHOZÁPAD		BUKOVEC - VÝCHOD
	BUKOVEC - JIHOZÁPAD		BUKOVEC - VÝCHOD

ÚZEMNÍ REZERVY - PŘEHLED			
	BUKOVEC - JIH		

POPSKY			
	VŠEKÁRY - KAPLE SV.BARBORY - BUKOVEC - MALÝ MALAHOV		
	BUKOVEC - RYBNÍK HORYMÍR - ČEČOVICE		



Zpracoval: **SLADKÝ&PARTNERS s.r.o.**, projektový ateliér  
 IČ: 274 39 500, DIČ: CZ27439500  
 Nad Šárkou 60, 160 00 Praha 6  
 Ing.arch. Veronika Kronich  
 Ing.arch. Petra Kolářková

Spolupráce:

TENTO PROJEKT BYL SPOLUFINANCOVÁN Z PROGRAMU STABILIZACE A OBNOVY VEŘEJNÉHO KRAJE PLZEŇSKÉHO KRAJE

**ÚZEMNÍ PLÁN BUKOVEC** - věřte, že se vám vrátí

K.Ú. BUKOVEC U HORŠOVSKÉHO TÝNA

FAZE: ÚZEMNÍ PLÁN PRO VEŘEJNÉ PROJEDNÁNÍ 10/2014

KOORDINAČNÍ VÝKRES M 1:5 000 05

Ing. arch. Petr Sladký  
 autorizovaný architekt ČKA 02 686