


ÚZEMNÍ PLÁN BUKOVEC

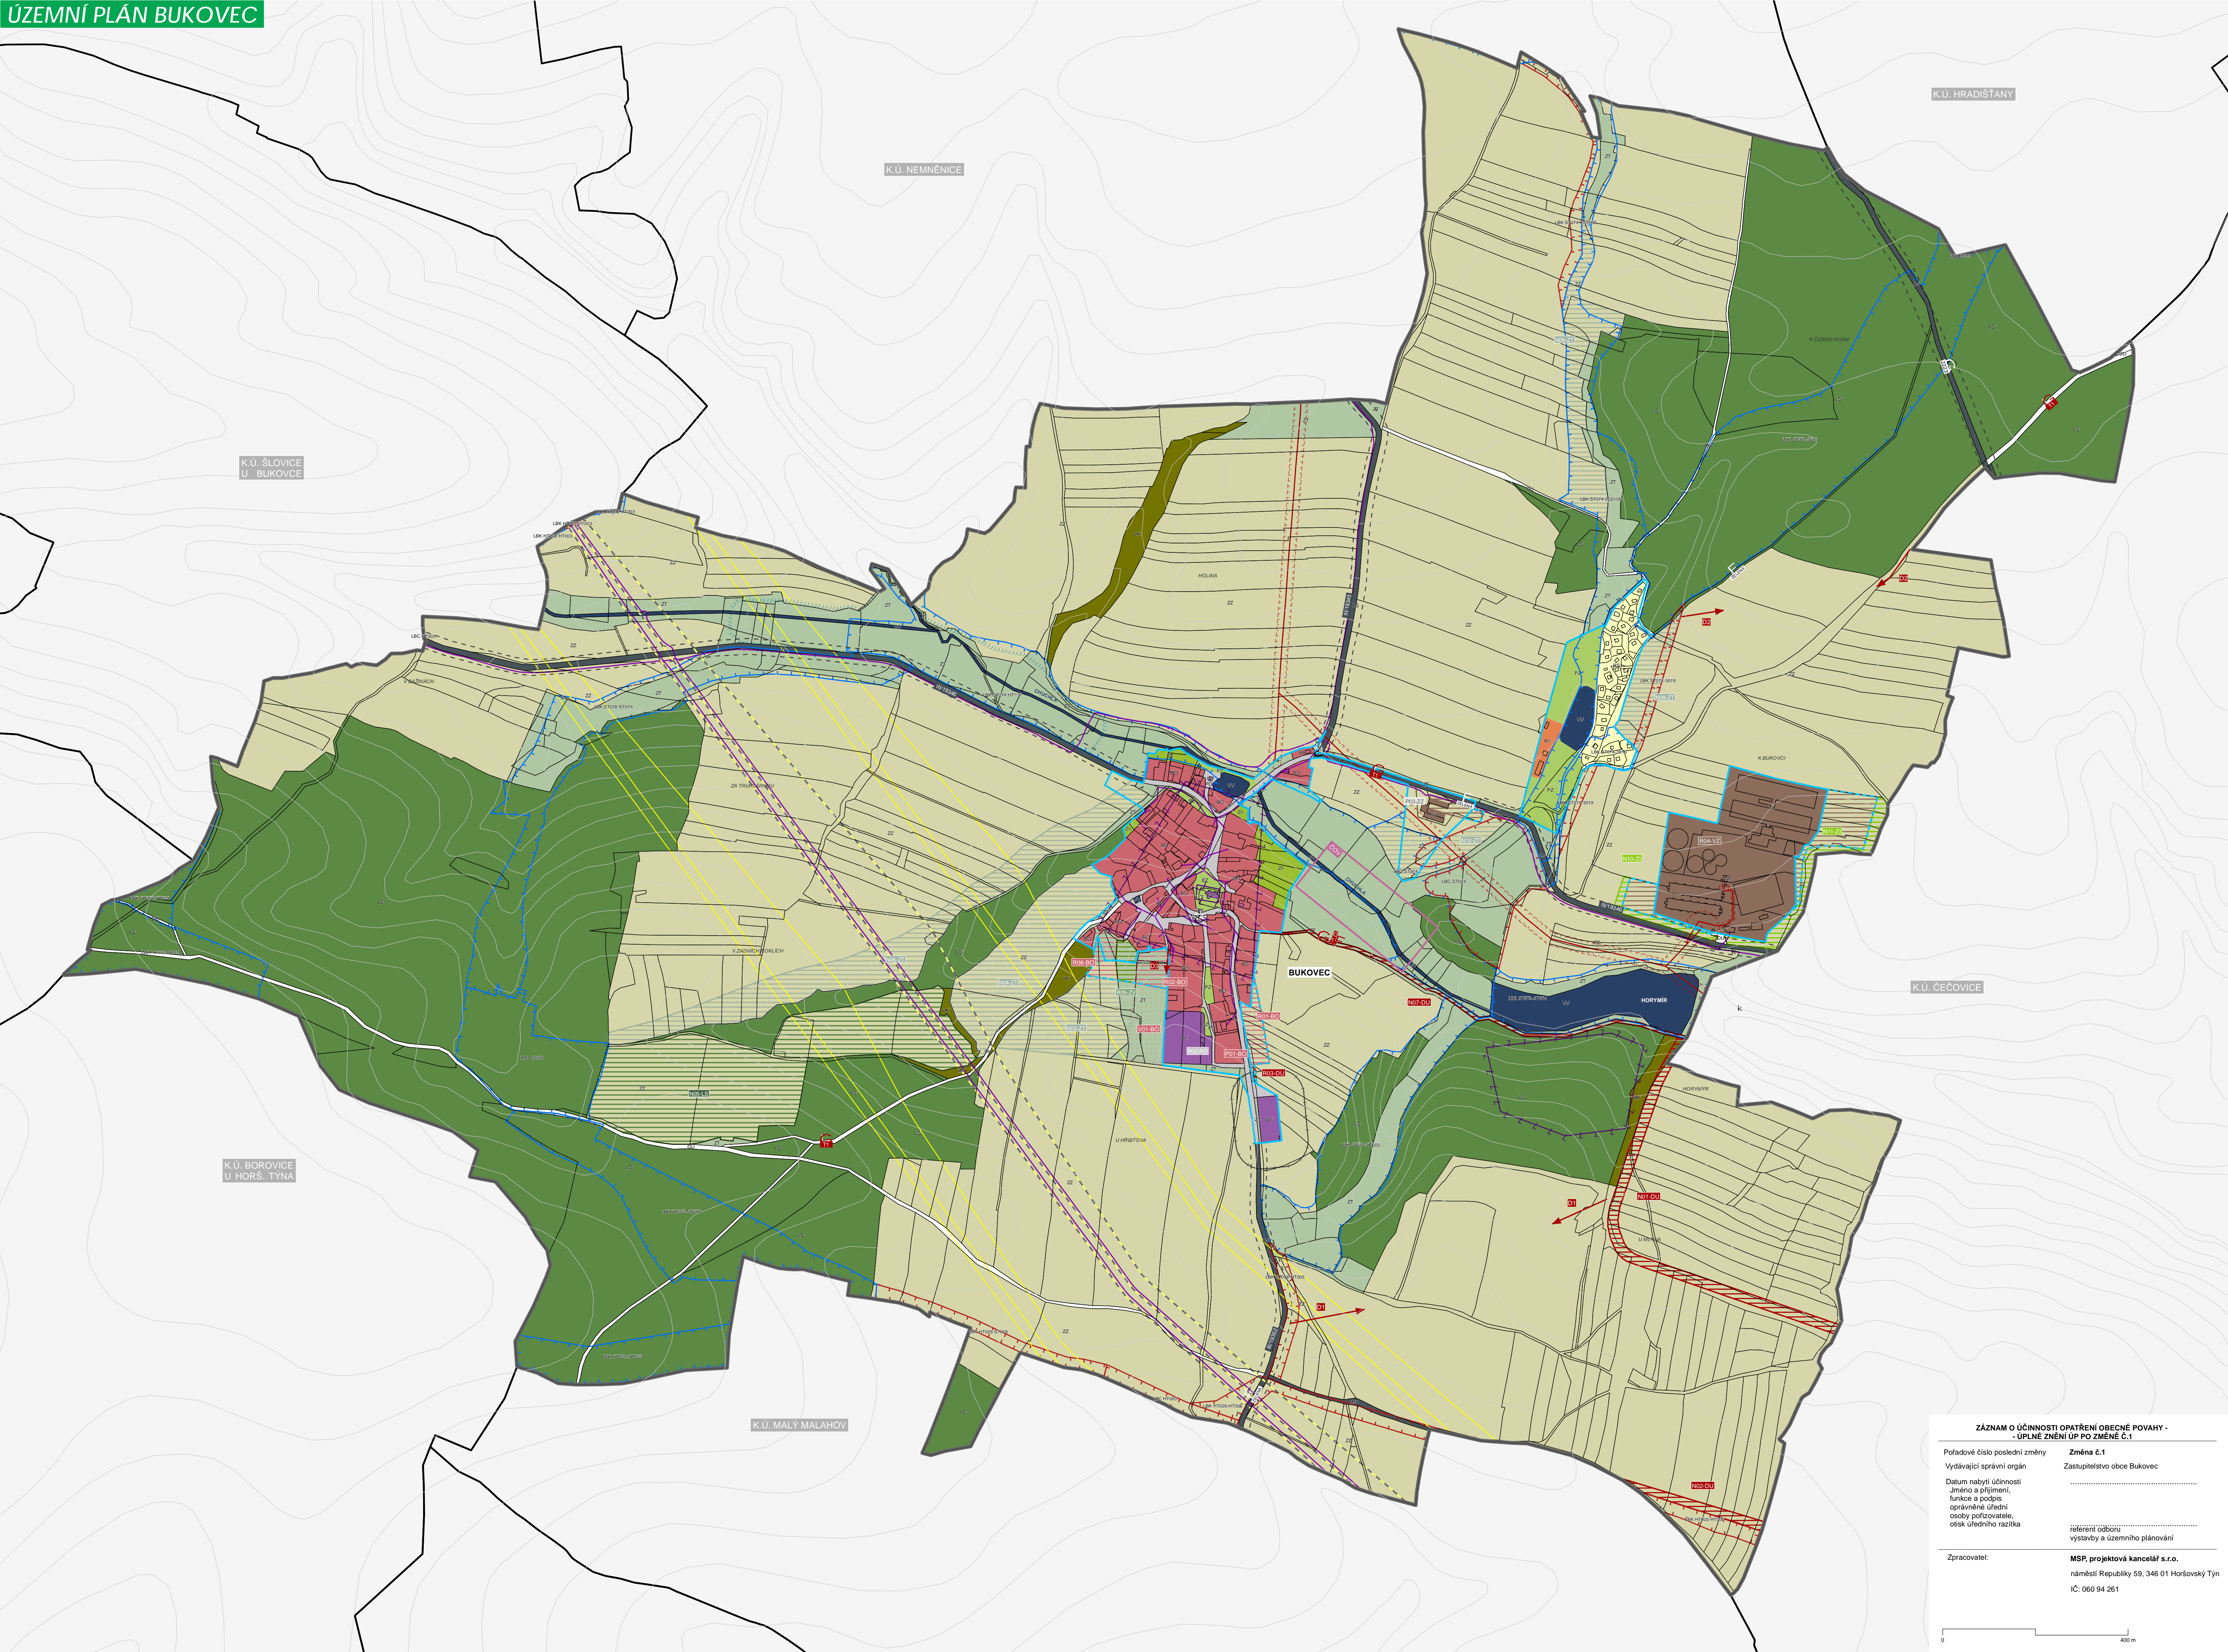

ÚZEMNÍ PLÁN BUKOVEC



LEGENDA			
	HRANICE ŘEŠENÉHO ÚZEMÍ - SPRÁVNÍ ÚZEMÍ OBCE BUKOVEC		
	HRANICE KATASTRÁLNÍHO ÚZEMÍ		
	HRANICE ZASTAVĚNÉHO ÚZEMÍ VYMEZENÉ KE DNÍ 1.5.2020		
	HRANICE ZASTAVITELNÉ PLOCHY		
	VRSTEVNICE		
PLOCHY STAVBY	PLOCHY ZDRAVÍ	ÚZEMNÍ REKREACE	PLOCHY S ROZDÍLNÝM ZPŮSOBEM VYUŽITÍ (vyř. 501/2006 Sb.)
			PLOCHY BYDLENÍ (BO)
			PLOCHY REKREACE - SOUKROMÉ (RS)
			PLOCHY REKREACE - VEŘEJNÉ (RV)
			PLOCHY OBČANSKÉHO VYBAVENÍ - OBECNÉ (OV)
			PLOCHY VEŘEJNÝCH PROSTRANSTVÍ - OBECNÉ (PO)
			PLOCHY VEŘEJNÝCH PROSTRANSTVÍ - VEŘEJNÁ ZELÉNÁ (PZ)
			PLOCHY DOPRAVNÍ INFRASTRUKTURY - SILNIČNÍ (DS)
			PLOCHY DOPRAVNÍ INFRASTRUKTURY - ÚČELOVÉ (DU)
			PLOCHY TECHNICKÉ INFRASTRUKTURY (TI)
			PLOCHY VÝROBY A SKLADOVÁNÍ - ZEMĚDĚLSKÉ (VZ)
			PLOCHY VODNÍ A VODOHOSPODÁŘSKÉ (VV)
			PLOCHY ZEMĚDĚLSKÉ - ZPF (ZZ)
			PLOCHY ZEMĚDĚLSKÉ - TTP (ZT)
			PLOCHY LESNÍ (LS)
			PLOCHY ZELENÉ - VYHRÁZENÉ (ZV)
			PLOCHY ZELENÉ - KRAJINNÉ (ZK)
			PLOCHY ZELENÉ - IZOLAČNÍ A OCHRANNÉ (ZI)
			DOPRAVNÍ A TECHNICKÁ INFRASTRUKTURA
			CYKLOTRASA
			CESTA PRO PĚŠÍ A CYKLISTY (CYKLOSTEZKA)
			TURISTICKÁ TRASA / NAUČNÁ STEZKA
			CYKLOTRASA - SMĚROVÁ
			ÚČELOVÁ KOMUNIKACE - SMĚROVÁ
			AUTOBUSOVÁ ZASTÁVKA
			SILNICE III. TŘÍDY
			OCHRANNÉ PÁSMO SILNICE III.TŘÍDY
			TECHNICKÁ INFRASTRUKTURA
			DISTRIBUČNÍ TRAFOPROSTANEC
			ELEKTRICKÉ VEDENÍ VN 22 kV
			OCHRANNÉ PÁSMO ELEKTRICKÉHO VEDENÍ A OBJEKTŮ
			PLYNOVOD VVTL
			BEZPEČNOSTNÍ OCHRANNÉ PÁSMO PLYNOVODU
			RADIOTELEOVÁ TRASA
			SDĚLOVACÍ SÍŤ
			ČIŠTÍRNA ODPADNÍCH VOD
			OCHRANA KULTURNÍCH HODNOT
			NEMOVITÁ KULTURNÍ PAMÁTKA
			ARCHEOLOGICKÉ NALEZÝŠTĚ
			OCHRANA PŘÍRODY A KRAJINY
			ORIENTAČNÍ HRANICE 50 m OD OKRAJE LESA
			LES ZVLÁŠTNÍHO URČENÍ
			LOKÁLNÍ BIOCENTRUM I / BIOKORIDOR
			ÚZEMNÍ ZDRAVÝCH A BEZPEČNÝCH ŽIVOTNÍCH POMŮCÍ
			OCHRANA EKOLOGICKÉHO RIZIKA
			LNIOVÁ MELIORACE
			OCHRANNÉ PÁSMO
			PLOCHA PRO REALIZACI PROTIPODOVÝCH OPATŘENÍ

PLOCHY PŘESTAVBY - PŘEHLED

Z1.P01-VZ BUKOVEC - VÝCHOD

ZASTAVITELNÉ PLOCHY - PŘEHLED

R01-BO	BUKOVEC - JIHOVÝCHOD	R02-BO	BUKOVEC - JIHOZÁPAD
R03-DU	BUKOVEC - JIH	R05-ZV	BUKOVEC - JIHOZÁPAD
R06-BO	BUKOVEC - JIHOZÁPAD	Z1 R01-VZ	BUKOVEC - VÝCHOD
Z1 R02-VZ	BUKOVEC - VÝCHOD		

PLOCHY ZMĚN V NEZASTAVĚNÉM ÚZEMÍ - PŘEHLED

N01-DU	BUKOVEC - JIHOVÝCHOD	N02-DU	BUKOVEC - JIHOVÝCHOD
N03-ZT	BUKOVEC - JIH	N04-ZT	BUKOVEC - JIHOZÁPAD
N05-LS	BUKOVEC - JIHOZÁPAD	N06-ZT	BUKOVEC - JIHOZÁPAD
N07-DU	BUKOVEC - VÝCHOD	N08-ZT	BUKOVEC - SEVEROVÝCHOD
N09-ZT	BUKOVEC - SEVEROVÝCHOD	N10-ZT	BUKOVEC - VÝCHOD
N11-ZT	BUKOVEC - VÝCHOD	N12-ZT	BUKOVEC - VÝCHOD

ÚZEMNÍ REZERVY - PŘEHLED

V01-BO BUKOVEC - JIH

POPISKY

VŠEKARY - KAPLE SV.BARBORY - BUKOVEC - MALÝ MALAHOV

Celé správní území je zájmovým územím Ministerstva obrany z hlediska povolování vyjmenovaných druhů staveb

ÚZEMNÍ PLÁN BUKOVEC

K.Ú.: **BUKOVEC U HORŠOVSKÉHO TÝNA**

ÚPLNÉ ZNĚNÍ ÚP BUKOVEC PO VYDÁNÍ ZMĚNY Č.1 09/202

KOORDINAČNÍ VÝKRES

M 1:5 000 04

ZPRACOVATEL: MSP, projektová kancelář s.r.o., náměstí Republiky 59, 346 01 Horšovský Týn
zodpovědný architekt Ing. arch. Václav Masepust, (ČKA 4335)