


ÚZEMNÍ PLÁN BUKOVEC

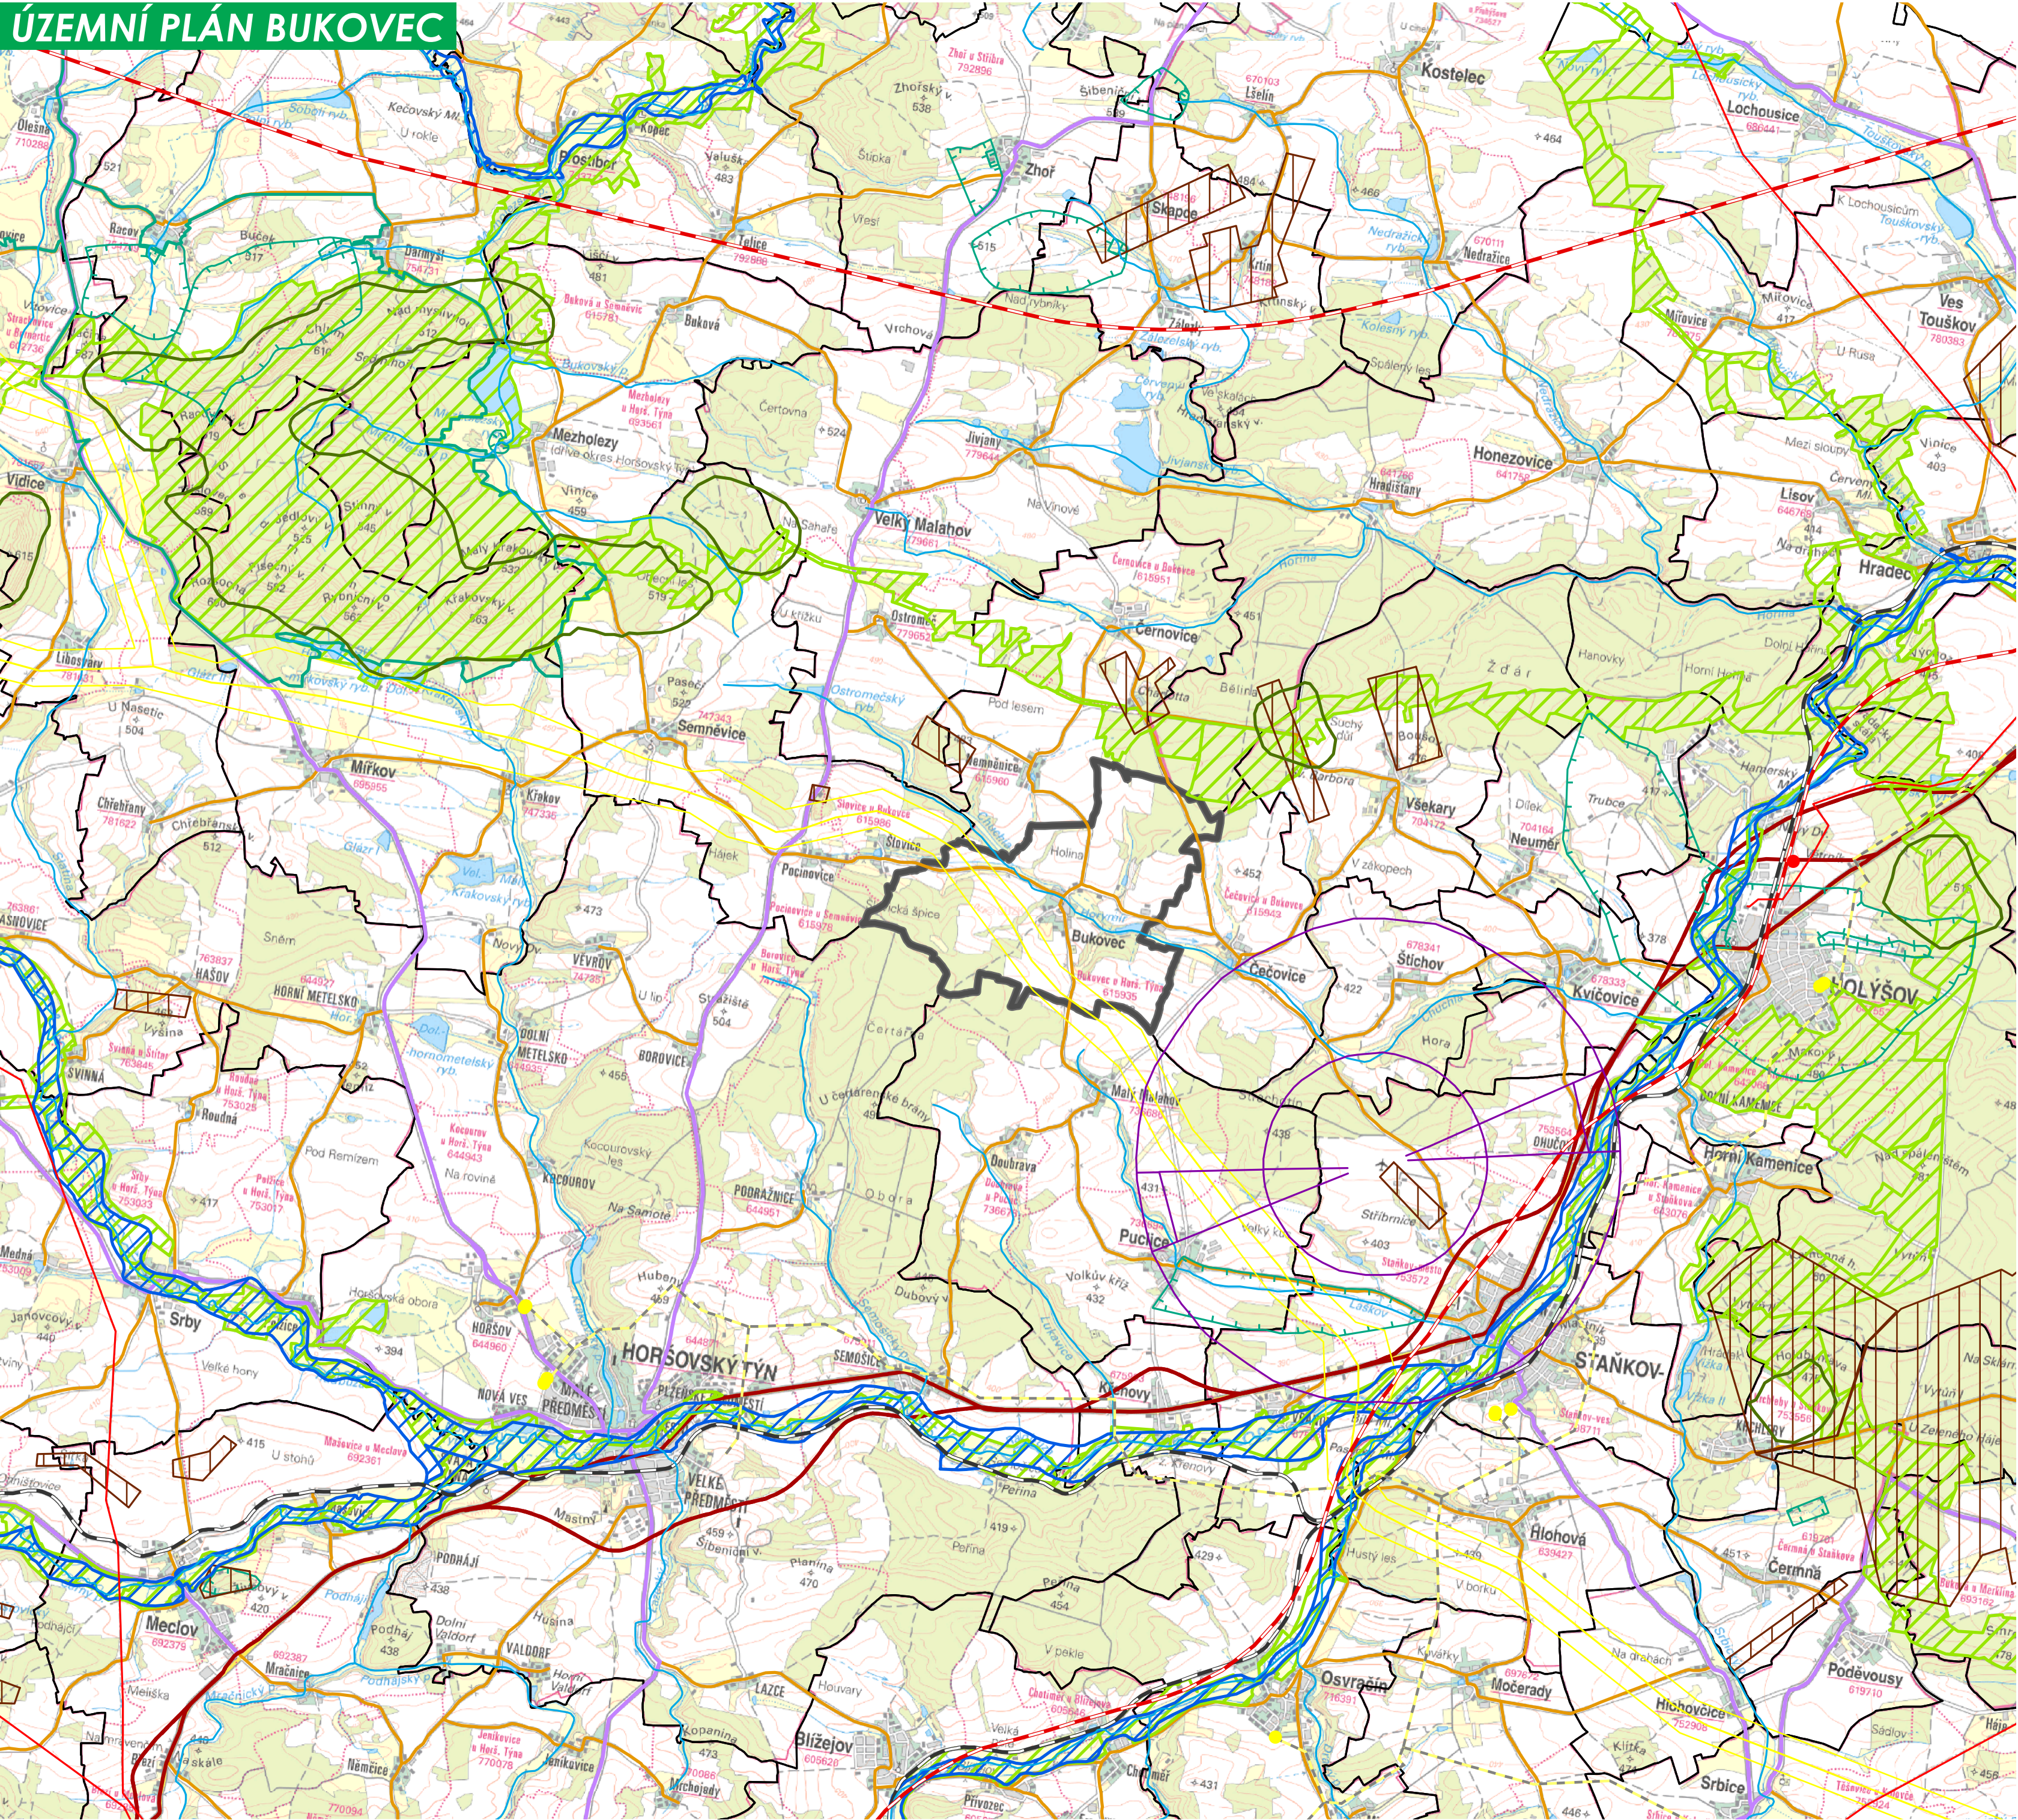

ÚZEMNÍ PLÁN BUKOVEC

LEGENDA	
	HRANICE ŘEŠENÉHO ÚZEMÍ - SPRÁVNÍ ÚZEMÍ OBCE BUKOVEC
	HRANICE OBCE
	SILNICE I.TŘÍDY - STAV
	SILNICE I.TŘÍDY - NÁVRH
	SILNICE II.TŘÍDY
	SILNICE III.TŘÍDY
	ŽELEZNIČNÍ TRATĚ - STAV
	ŽELEZNIČNÍ TRATĚ - NÁVRH
	REGULAČNÍ STANICE
	VVTL PLYNOVOD S BEZPEČNOSTNÍM OCHRANNÝM PÁSMEM
	ROZVODNA
	ELEKTRICKÉ NADZEMNÍ VEDENÍ 110, 220 kV
	OCHRANNÉ PÁSMO LETIŠTĚ - NÁVRH
	VODNÍ TOK
	OCHRANNÉ PÁSMO VODNÍHO ZDROJE II.STUPNĚ
	ZÁPLAVOVÉ ÚZEMÍ Q100
	PODDOLOVANÉ ÚZEMÍ - PLOŠNÉ
	PŘÍRODNÍ PARK
	KRAJINNÁ DOMINANTNÍ VEDUTA
	REGIONÁLNÍ ÚSES (ZÚR PK)
	VRSTEVNICE

Zpracovatel:	SLADKÝ&PARTNERS s.r.o., projektový ateliér IČ: 274 39 500, DIČ: CZ27439500 Nad Šárkou 60, 160 00 Praha 6
Spolupráce:	Ing.arch. Veronika Kronich Ing.arch. Petra Kolářiková

Ing. arch. Petr Sladký
autorizovaný architekt ČKA 02 686

TENTO PROJEKT BYL SPOLUFINANCOVÁN Z PROGRAMU STABILIZACE A OBNOVY VENKOVA PLZEŇSKÉHO KRAJE

ÚZEMNÍ PLÁN BUKOVEC ... věříte, že se vám vrátí

K.Ú.: BUKOVEC U HORŠOVSKÉHO TÝNA

FÁZE: ÚZEMNÍ PLÁN 05/2015

VÝKRES ŠIRŠÍCH VZTAHŮ M 1:50 000 04

ZPRACOVATEL: SLADKÝ&PARTNERS s.r.o., Nad Šárkou 60, 160 00 Praha 6, zastoupená ing.arch. Petrem Sladkým, (autorizovaný architekt ČKA 02 686), spolupráce: ing.arch. V.Kronich, ing.arch. P.Kolářiková

PLZEŇSKÝ KRAJ